

# ALLEGATO 3

REGIONE VENETO

---

PROVINCIA DI VENEZIA

COMUNE DI CAORLE

---

**ACCORDO DI PIANIFICAZIONE PER LA TRASFORMAZIONE DI ATTIVITÀ ALBERGHIERA IN STRUTTURA RESIDENZIALE DEGLI IMMOBILI UBICATI IN COMUNE DI CAORLE (VE), VIA MEDUNA, CATASTALMENTE CENSITI AL FG. 41, MAPP. 139 E 1029.**

RILIEVO TOPOGRAFICO DELL'AREA E DEI FABBRICATI LIMITROFI



---

COMMITTENTE

**FURLANETTO IVANO DETTO PASQUAL & BALDIN IRMA**

Via del Maestrale 4

30028 CAORLE (VE)

**CODICE CLIENTE 0958**

---

**IN SQUADRA S.R.L.**

[Società Tra Professionisti]


Via Antonio Gaspari 5

33053 LATISANA (UD)

Tel 0432.163 7168 – info@insquadra.it



**ARCHITETTO PIERINO VIOLINO**

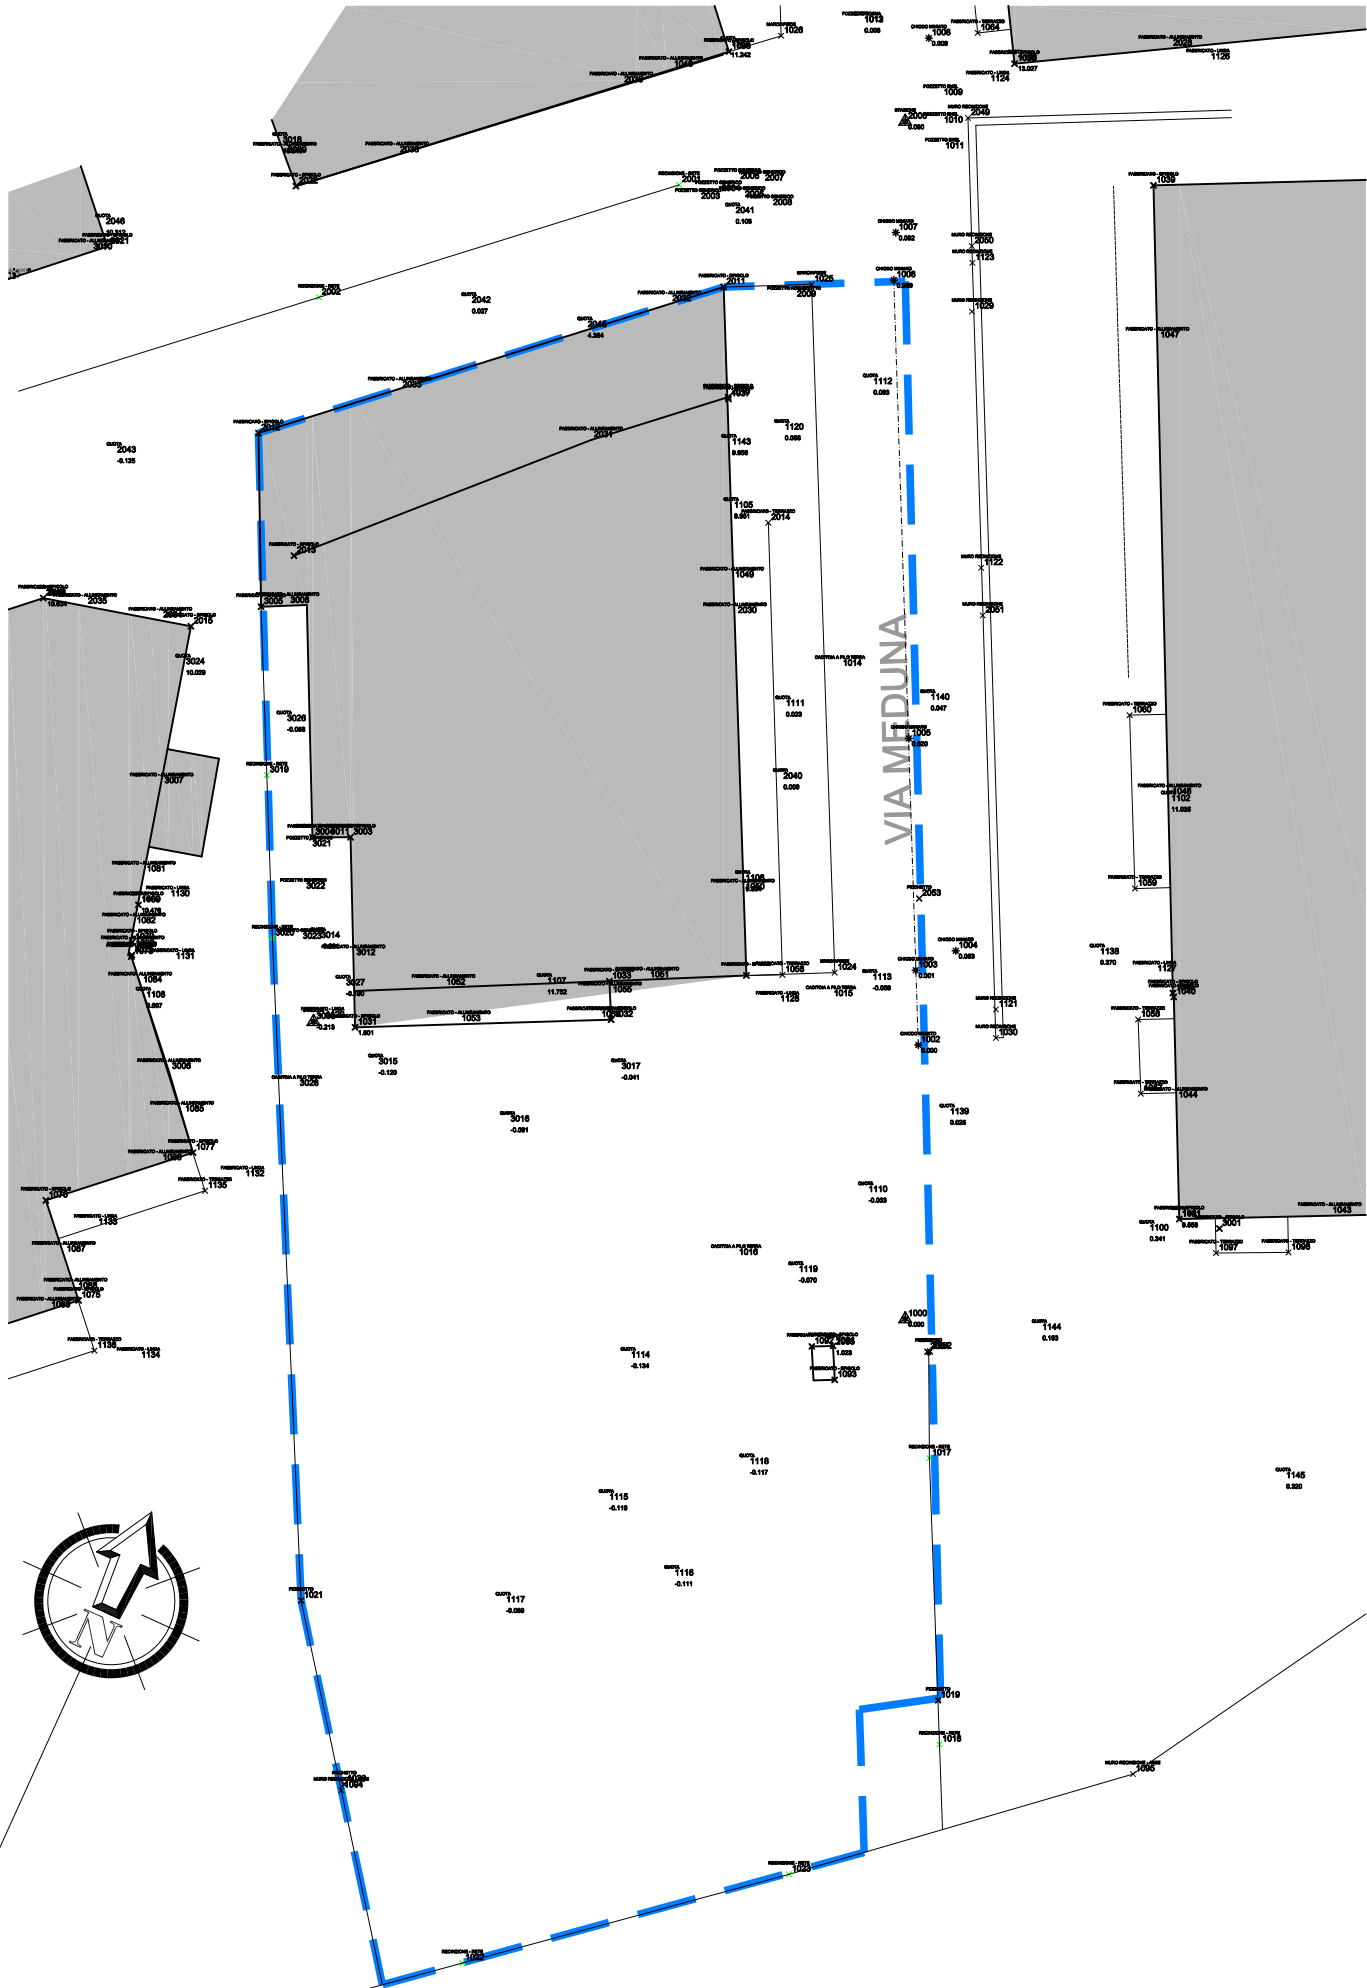

RILIEVO TOPOGRAFICO  
Scala 1: 200

