


LEGENDA

- Limite amministrativo del Comune
- ZONE RESIDENZIALI E TURISTICHE**
 - Centro Storico
 - Z.T.O. A
 - Z.T.O. B1-B2-B3-B4
 - Z.T.O. C1
 - Z.T.O. C2
- ZONE PER ATTIVITA' ECONOMICHE**
 - Compl. Esp.
 - Z.T.O. D1
 - Z.T.O. D2
 - Z.T.O. D3
 - Z.T.O. D4
 - Z.T.O. D5
- ZONE AGRICOLE**
 - Z.T.O. E2a
 - Z.T.O. E2b
 - Z.T.O. E2c
 - Z.T.O. E2d
 - Z.T.O. E4 - Nuclei rurali consolidati in zona agricola
- STRUMENTI ATTUATIVI**
 - P.E.E.P. - Vigente
 - P.E.E.P. - Previsione
 - Obbligo di strumento urbanistico attuativo
 - P.D.L. convenzionato
 - P.I.R.U.E.A
- ZONE PER SERVIZI ED IMPIANTI DI INTERESSE COMUNE**
 - Z.T.O. Fa - Aree per l'istruzione
 - Z.T.O. Fb - Aree per attrezzature di interesse comune
 - Z.T.O. Fc - Aree attrezzate a parco, gioco e sport
 - Z.T.O. Fd - Aree per parcheggi
 - Z.T.O. Fp - Aree private per attrezzature di interesse comune e per il gioco e lo sport
- ZONE A VINCOLO SPECIALE**
 - Area di notevole interesse pubblico vincolate ai sensi dell'art.136 del D.Lgs. n.42/2004
 - Territori costieri compresi in una fascia di 300 m dalla linea di battigia ai sensi dell'art.142 primo comma lett.a) del D.Lgs. n.42/2004
 - Origine del Vincolo dei 300m
 - Linea dei 300m dalla linea di battigia
 - Vincolo paesaggistico ai sensi dell'art. 142 primo comma, lett. c del D.Lgs. n.42/2004
 - Linea dei 150m dal limite idrografia vincolata
 - Zone sottoposte a vincolo idrogeologico ai sensi del R.D.3267/1923
 - Territori coperti da foreste e boschi vincolati ai sensi dell'art.142 primo comma, lett g) del D.Lgs. n.42/2004 / Vincolo di destinazione forestale ai sensi della l.r. 50/1978 artt. 14-16
 - Zone di interesse archeologico vincolate ai sensi dell'art. 142 primo comma lett. m del D.Lgs. n.42/2004
 - Vincolo monumentale art. 10 D.lgs 42/2004
 - Adiacenze tutelate ai sensi dell'art. 157 del D.Lgs. n°42/2004
 - Edificio di valore storico-testimoniale (grado di protezione)
 - Siti di interesse comunitario ai sensi del D.G.R. n° 2673/2004
 - Zone di protezione speciale ai sensi del D.G.R. n° 2673/2004
 - Zone umide vincolate ai sensi dell'art. 142 primo comma, lett i del D.Lgs. n°42/2004
 - Ambiti naturalistici di livello regionale ai sensi dell'art.19 del PTRC
 - Ambiti per l'istituzione di Parchi e Riserve naturali regionali ai sensi dell'art.33 del PTRC
 - Area di tutela paesaggistica di interesse regionale e competenza degli EE. LL. ai sensi dell'art. 33 del PTRC
 - Verde privato
 - Area demaniale
 - Area cimiteriale
- LIMITI E PERIMETRI**
 - Limite centri abitati
 - Fasce di rispetto stradali
 - Fasce di rispetto cimiteriali
 - Fasce di rispetto dei depuratori
 - Fasce di rispetto delle discariche
 - Fasce di rispetto degli elettrodotti
 - Fasce di rispetto dei metanodotti
 - Fasce di servizio idraulica relativa all'idrografia pubblica
 - Limite insediamento Allevamenti Zootecnici
 - Zone dunose
 - Perimetro piano attuativo per la salvaguardia dei casoni
 - Spazi acquei
 - Approdi mezzi pubblici
 - Ponte girevole
 - Discoteca

- 2000
- Variante Tecnica adottata con DCC n. 55 del 11.06.1995 e approvata con DGR Veneto n. 4495 del 14.12.99 e DGRV n. 985 del 20/04/01
- Zone di degrado
- Attività produttive in sede impropria
- Viabilità esistente
- Viabilità di progetto
- Area non pianificate - art. 33 l.r. 11/2004
- Accordo di pianificazione
- Biotopi

P.I.
 Variante al Piano degli Interventi per l'ambito dei Casoni Lagunari
E 03 a
 Scala 1:2.000

ELABORATI
 Zonizzazione P.I. Vigente

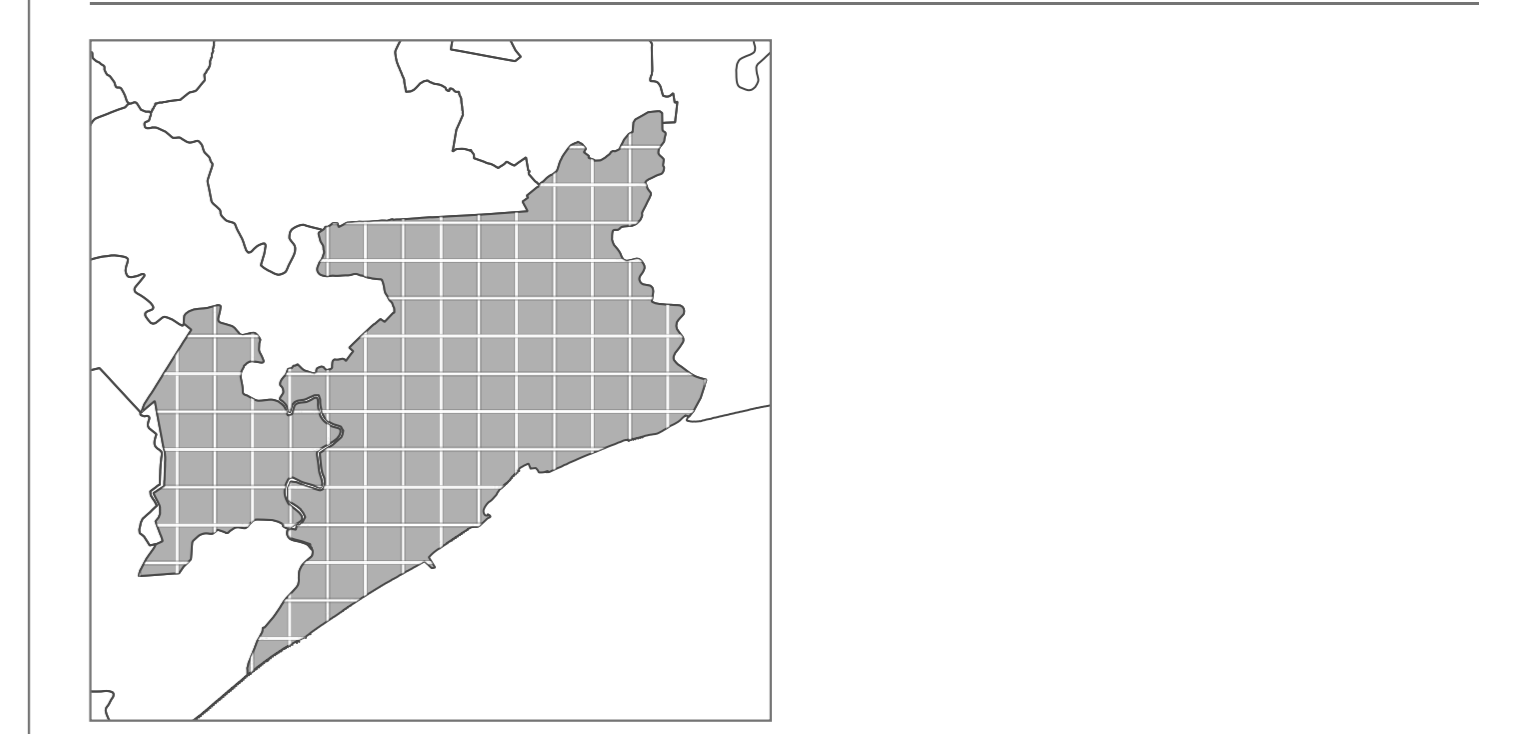

Progettisti:
 urb. Francesco Finotto
 arch. Walter Geminetto
Ufficio Tecnico
 Ing. Valeria Peretto
 arch. Marina Pasqualini

Adottato: _____ Approvato: _____