

**LEGENDA**

- Limite amministrativo del Comune
- ZONE RESIDENZIALI E TURISTICHE**
- Centro Storico
- Z.T.O. A
- Z.T.O. B1 - B2 - B3 - B4
- Z.T.O. C1
- Z.T.O. C2
- ZONE PER ATTIVITA' ECONOMICHE**  
Contig. Esp.
- Z.T.O. D1
- Z.T.O. D2
- Z.T.O. D3
- Z.T.O. D4
- Z.T.O. D5
- ZONE AGRICOLE**
- Z.T.O. E2a
- Z.T.O. E2b
- Z.T.O. E2c
- Z.T.O. E3d
- Z.T.O. E4 - Nuclei rurali consolidati in zona agricola
- STRUMENTI ATTUATIVI**
- P.E.E.P. - Vigente
- P.E.E.P. - Previsione
- Obbligo di strumento urbanistico attuativo
- P.D.L. convenzionato
- P.I.R.U.E.A
- ZONE PER SERVIZI ED IMPIANTI DI INTERESSE COMUNE**
- Z.T.O. Fa - Aree per l'istruzione
- Z.T.O. Fb - Aree per attrezzature di interesse comune
- Z.T.O. Fc - Aree attrezzate a parco, gioco e sport
- Z.T.O. Fd - Aree per parcheggi
- Z.T.O. Fe - Aree private per attrezzature di interesse comune e per il gioco e lo sport
- ZONE A VINCOLO SPECIALE**
- Aree di notevole interesse pubblico vincolate ai sensi dell'art. 136 del D.Lgs. n.42/2004
- Territori costieri compresi in una fascia di 300 m dalla linea di battigia ai sensi dell'art.142 primo comma lett a) del D.Lgs. n.42/2004
- Origine del Vincolo del 300m
- Linea dei 300m dalla linea di battigia
- Vincolo paesaggistico ai sensi dell'art 142 primo comma, lett. c del D.Lgs. n.42/2004
- Linea dei 150m dal limite idrografia vincolata
- Zone sottoposte a vincolo idrogeologico ai sensi del R.D.3267/1923
- Territori coperti da foreste e boschi vincolati ai sensi dell'art 142 primo comma, lett g) del D.Lgs. n°42/2004 / Vincolo di destinazione forestale ai sensi della l.r. 52/1978 artt. 14-16
- Zone di interesse archeologico vincolate ai sensi dell'art. 142 primo comma lett. m del D.Lgs. n°42/2004
- Vincolo monumentale art. 10 Digs 42/2004
- Adiacenze tutelate ai sensi dell'art. 157 del D.Lgs. n°42/2004
- Edificio di valore storico-testimoniale (grado di protezione)
- Siti di interesse comunitario ai sensi del D.G.R. n° 2673/2004
- Zone di protezione speciale ai sensi del D.G.R. n° 2673/2004
- Zone umide vincolate ai sensi dell'art. 142 primo comma, lett i del D.Lgs. n°42/2004
- Ambiti naturalistici di livello regionale ai sensi dell'art.19 del PTRC
- Ambiti per l'istituzione di Parchi e Riserve naturali regionali ai sensi dell'art.33 del PTRC
- Aree di tutela paesaggistica di interesse regionale e competenza degli EE. LL. ai sensi dell'art. 35 del PTRC
- Verde privato
- Aree demaniali
- Area cimiteriale
- LIMITI E PERIMETRI**
- Limite centri abitati
- Fasce di rispetto stradali
- Fasce di rispetto cimiteriali
- Fasce di rispetto dei depuratori
- Fasce di rispetto delle discariche
- Fasce di rispetto degli elettrodotti
- Fasce di rispetto dei metanodotti
- Fasce di servitù idraulica relativa all'idrografia pubblica
- Limite insediamento Allevamenti Zootecnici
- Zone dunose
- Spazi acquedotti
- Approdi mezzi pubblici
- Ponte girevole
- Discoteca
- Zone di degrado**
- ▲ Attività produttive in sede impropria
- Viabilità esistente
- Viabilità di progetto
- Aree non pianificate - art. 33 l.r. 11/2004
- Accordo di pianificazione
- Biotopi
- Casoni
- Ambito di variante
- Ambito dei casoni lagunari
- Sub-ambito insediativo di casoni disposti per agglomerati
- Sub-ambito insediativo di casoni disposti per nuclei o unità singole
- Unità Minime di Intervento
- Fabbricati rurali**
- Villaggio turistico
- Campi da golf
- Camping
- Aggregazioni ricettive
- Fabbricati rurali con valore storico testimoniale
- Siepi - filari e viali alberati
- Percorso ecologico
- Corti visuali
- Zone**
- Zona
- Sottozona
- Zone**
- Zona
- Sottozona
- Zone**
- Servizi esistenti
- Servizi di progetto

2000

**P.I.**


Variante al Piano degli Interventi per l'ambito dei Casoni Lagunari

**E 03 b**

Scala 1:2.000

**ELABORATI**

Individuazione Ambito di Variante su Zonizzazione P.I.

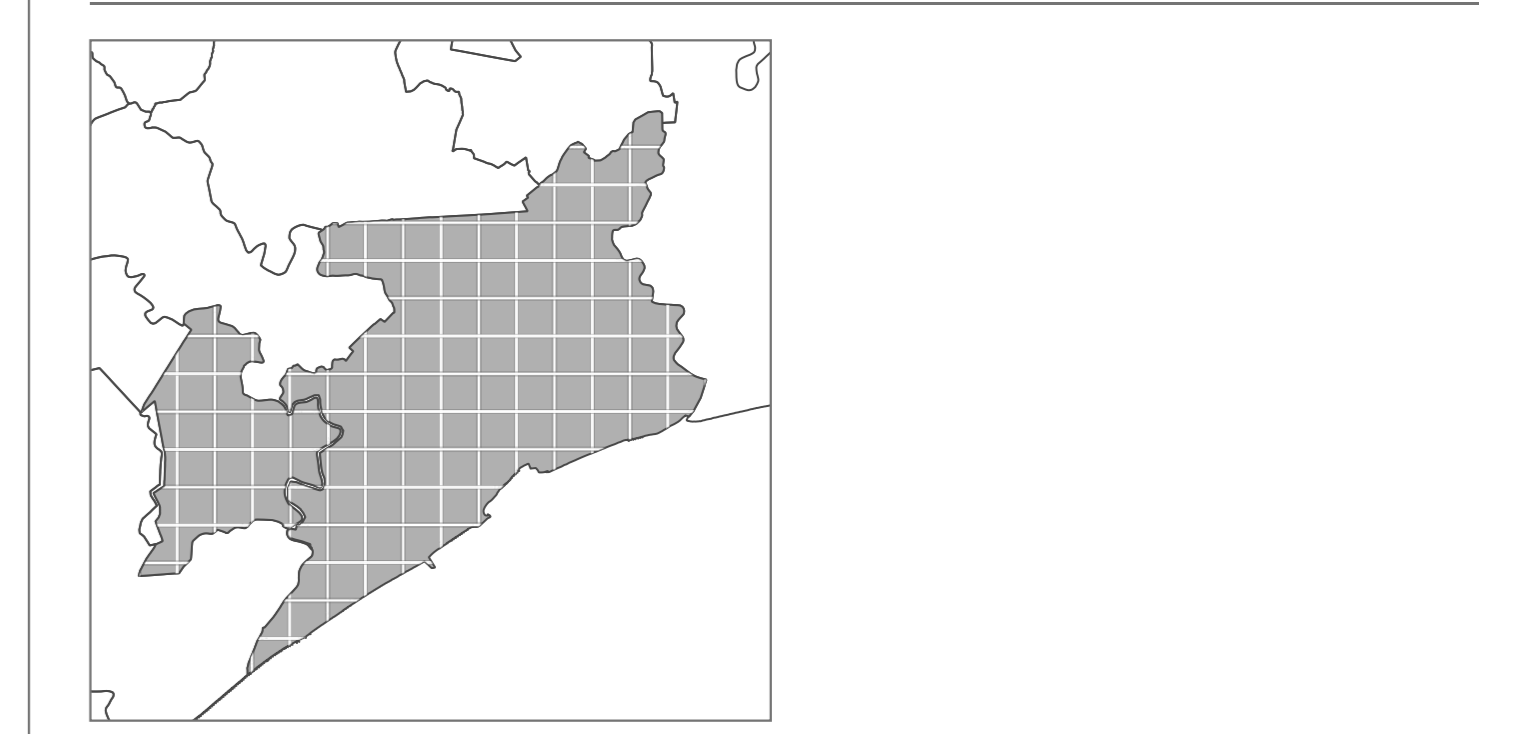

**Progettisti:**  
urb. Francesco Finotto  
arch. Walter Gramicchi

**Il Sindaco**  
**Marco Sarto**

**Ufficio Tecnico**  
ing. Vania Peretto  
arch. Marina Pasqualini

Adottato: \_\_\_\_\_ Approvato: \_\_\_\_\_

Variante Tecnica adottata con DCC n. 55 del 11.06.1998 e approvata con DGRV Veneto n. 4495 del 14.12.99 e DGRV n. 985 del 20/04/01