




**PLANIMETRIA PARTERRE
PALAZZETTO DELLO SPORT**

**RAPPRESENTAZIONE
STATO ATTUALE**
scala 1:200




**TAVOLA n°1
ALLEGATA ALLA RICHIESTA DI SCIA**
(Art. 4, D.P.R. n°151 del 01/08/2011)

Caorle, 23 DIC. 2013

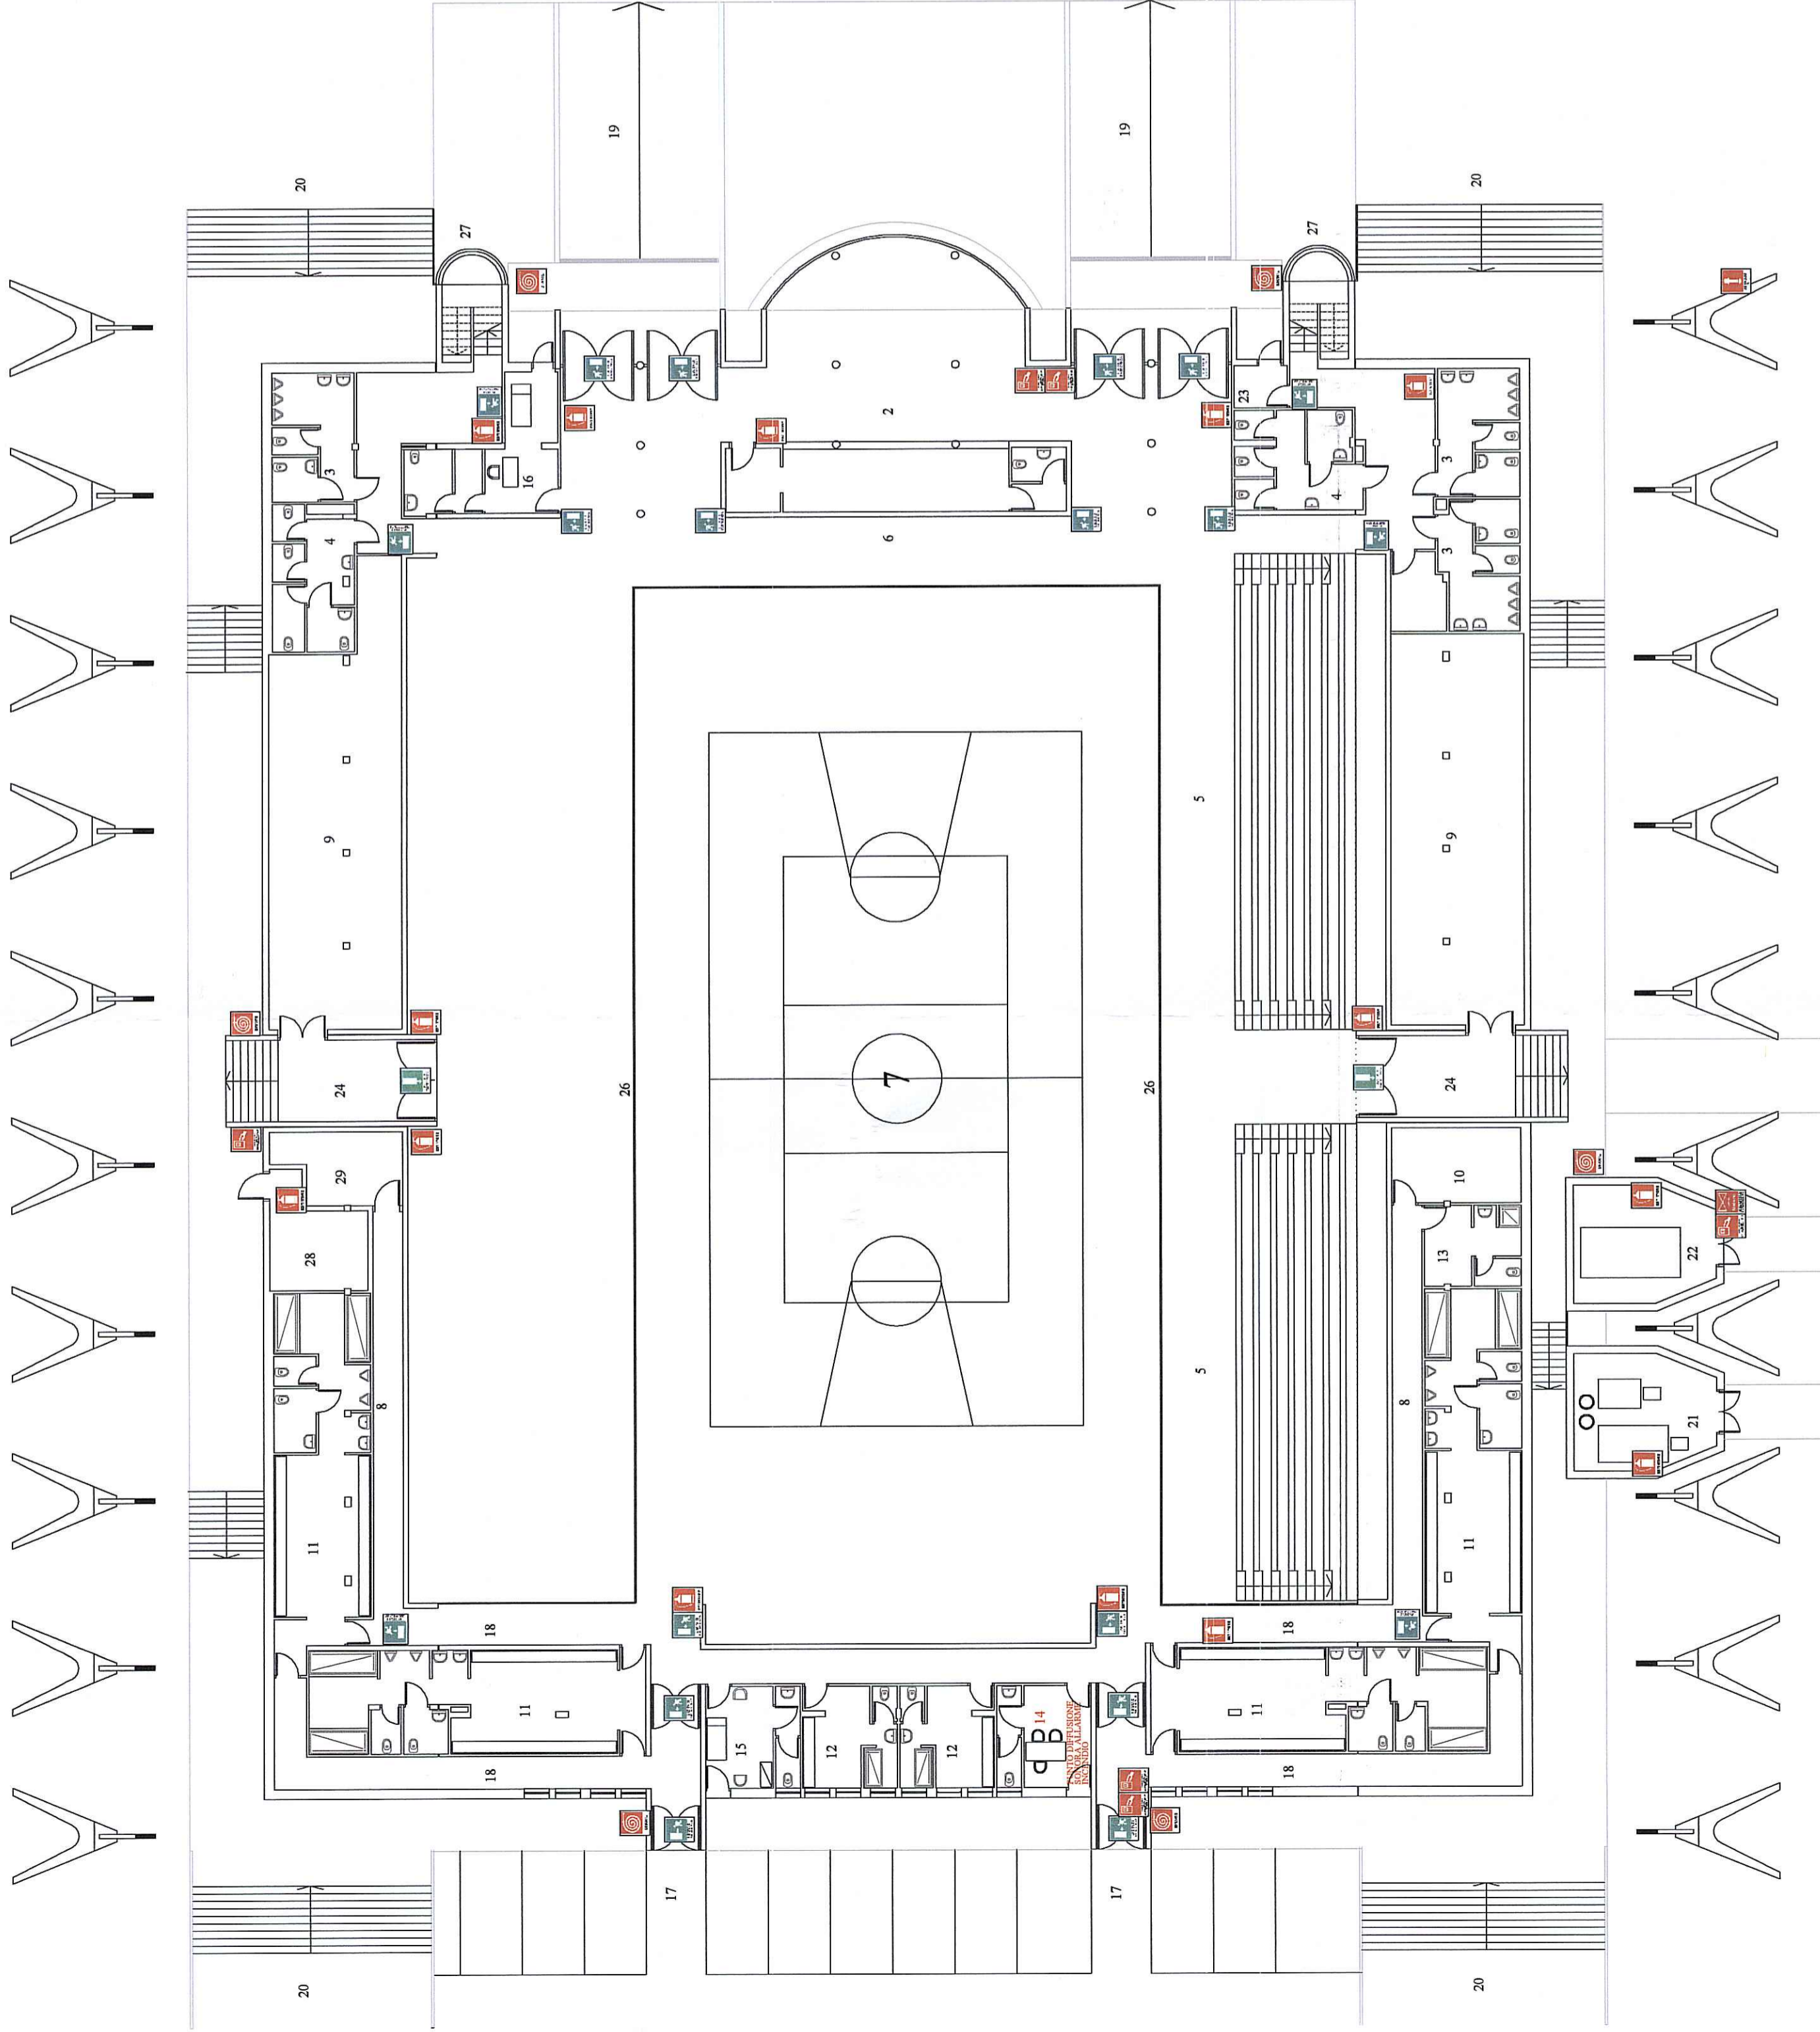

LEGENDA

- 2 - BAR
- 3 - SERVIZI IGIENICI SPETTATORI
- 4 - SERVIZI IGIENICI SPETTATRICI
- 5 - TRIBUNE TELESCOPICHE
- 6 - TRIBUNA RISERVATA ALLE PERSONE DISABILI
- 7 - TRIBUNA RISERVATA ALLE PERSONE DISABILI (L. 13/03/2008 art. 37, c. 9)
- 8 - PERCORSI DI SERVIZIO
- 9 - DEPOSITO ATTREZZATURE
- 10 - MAGAZZINO
- 11 - SPOGLIATOIO ATLETI
- 12 - SPOGLIATOIO ARBITRI
- 13 - SPOGLIATOIO PERSONALE DI SERVIZIO
- 14 - SPOGLIATOIO PERSONALE DI SERVIZIO (SPOGLIATOIO SOSTITUIBILE IN CASO ALLARME INCENDIO)
- 15 - PRONTO SOCCORSO ATLETI
- 16 - PRONTO SOCCORSO SPETTATORI
- 17 - INGRESSO ATLETI
- 18 - PERCORSO ATLETI
- 19 - RAMPA DI ACCESSO AL PARTERRE
- 20 - SCALA DI ACCESSO ALLA GRADINATA
- 21 - LOCALI SANITARI
- 22 - CENTRALE TRATTAMENTO ARIA
- 23 - LOCALE CONTATORI
- 24 - USCITA DI SICUREZZA
- 26 - TRANSENNE RIMOVIBILI
- 27 - SCALE ACCESSO AI SERVIZI IGIENICI PUBBLICI
- 28 - LOCALE GENERATORE ELETTRICO
- 29 - LOCALI QUADRI ELETTRICI
- 30 - SPOGLIATOIO

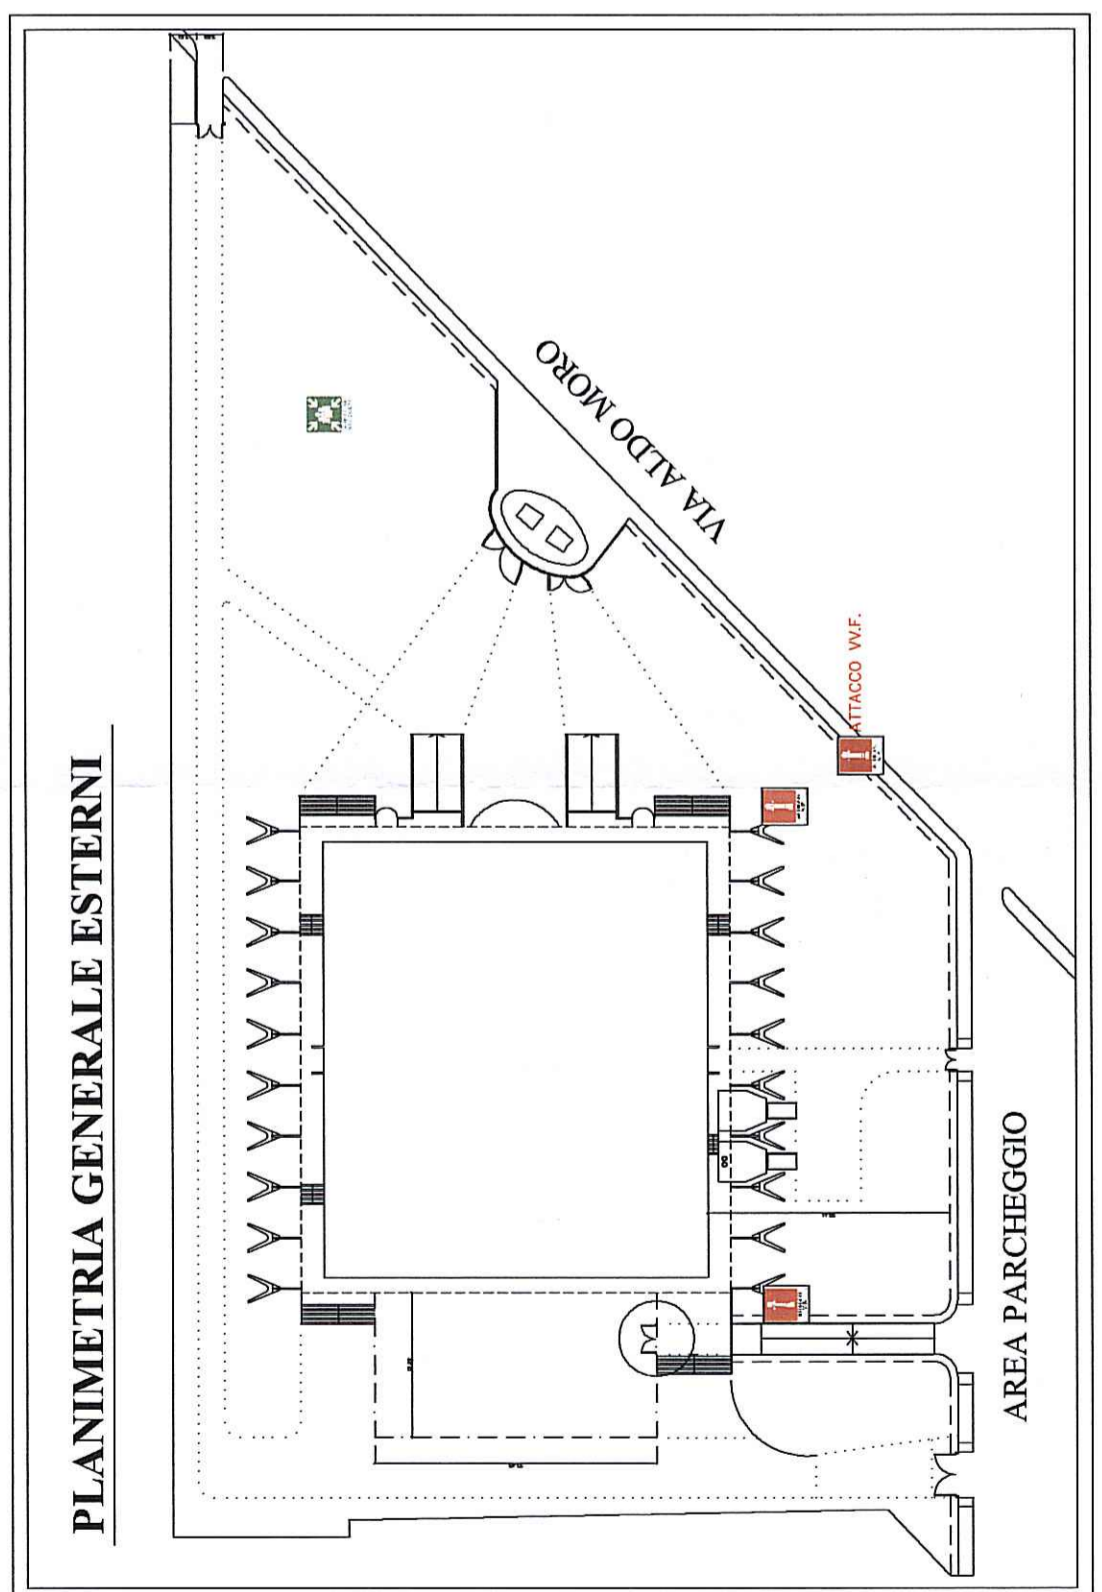

LEGENDA:

	ATTACCO POMPA V.V.F. UNI 70
	IDRANTI UNI 70 SOPRASIUOLO
	IDRANTE UNI 45
	ESTINTORE
	PULSANTE SGANCIO IMP. ELETTRICO
	CHIUSURA GENERALE GAS METANO
	USCITA DI SICUREZZA
	PUNTO DI RACCOLTA