

Stadio Progettazione: Preliminare Definitivo Esecutivo

Progettista: Arch. Beppino Chiodotto
 Direttore dei Lavori: Direttore Commerciale: Piero Francesco Russo

COMUNE DI CAORLE PROVINCIA DI VENEZIA

OGGETTO: PUA
 PROGETTO

UBICAZIONE DELL'OPERA:
 CAORLE

COMITENTE: Foglio n.34
 Savian Bruno Mappali n.587-706-707


GENTROMEDICO SANTA TERESA FISIOTERAPICO, PER IL TEMPO LIBERO E PER LA RIGENERAZIONE FISICA.

TAVOLA	SCALA
STATO DI FATTO	1 : 500
SOTTOSERVIZI	


DATA: 06/2014

ordine degli architetti
 pianificatori paesaggisti
 e urbanisti
 Provincia di Udine
chiodotto beppino
 Via Venezia, 4/A - numero 110
 33010 Caorle (VI)

CITTA' DI CAORLE
 UFF. PROTOCOLLO GENERALE
 19 GEN 2015
 1808
 VISTO ARRIVARE

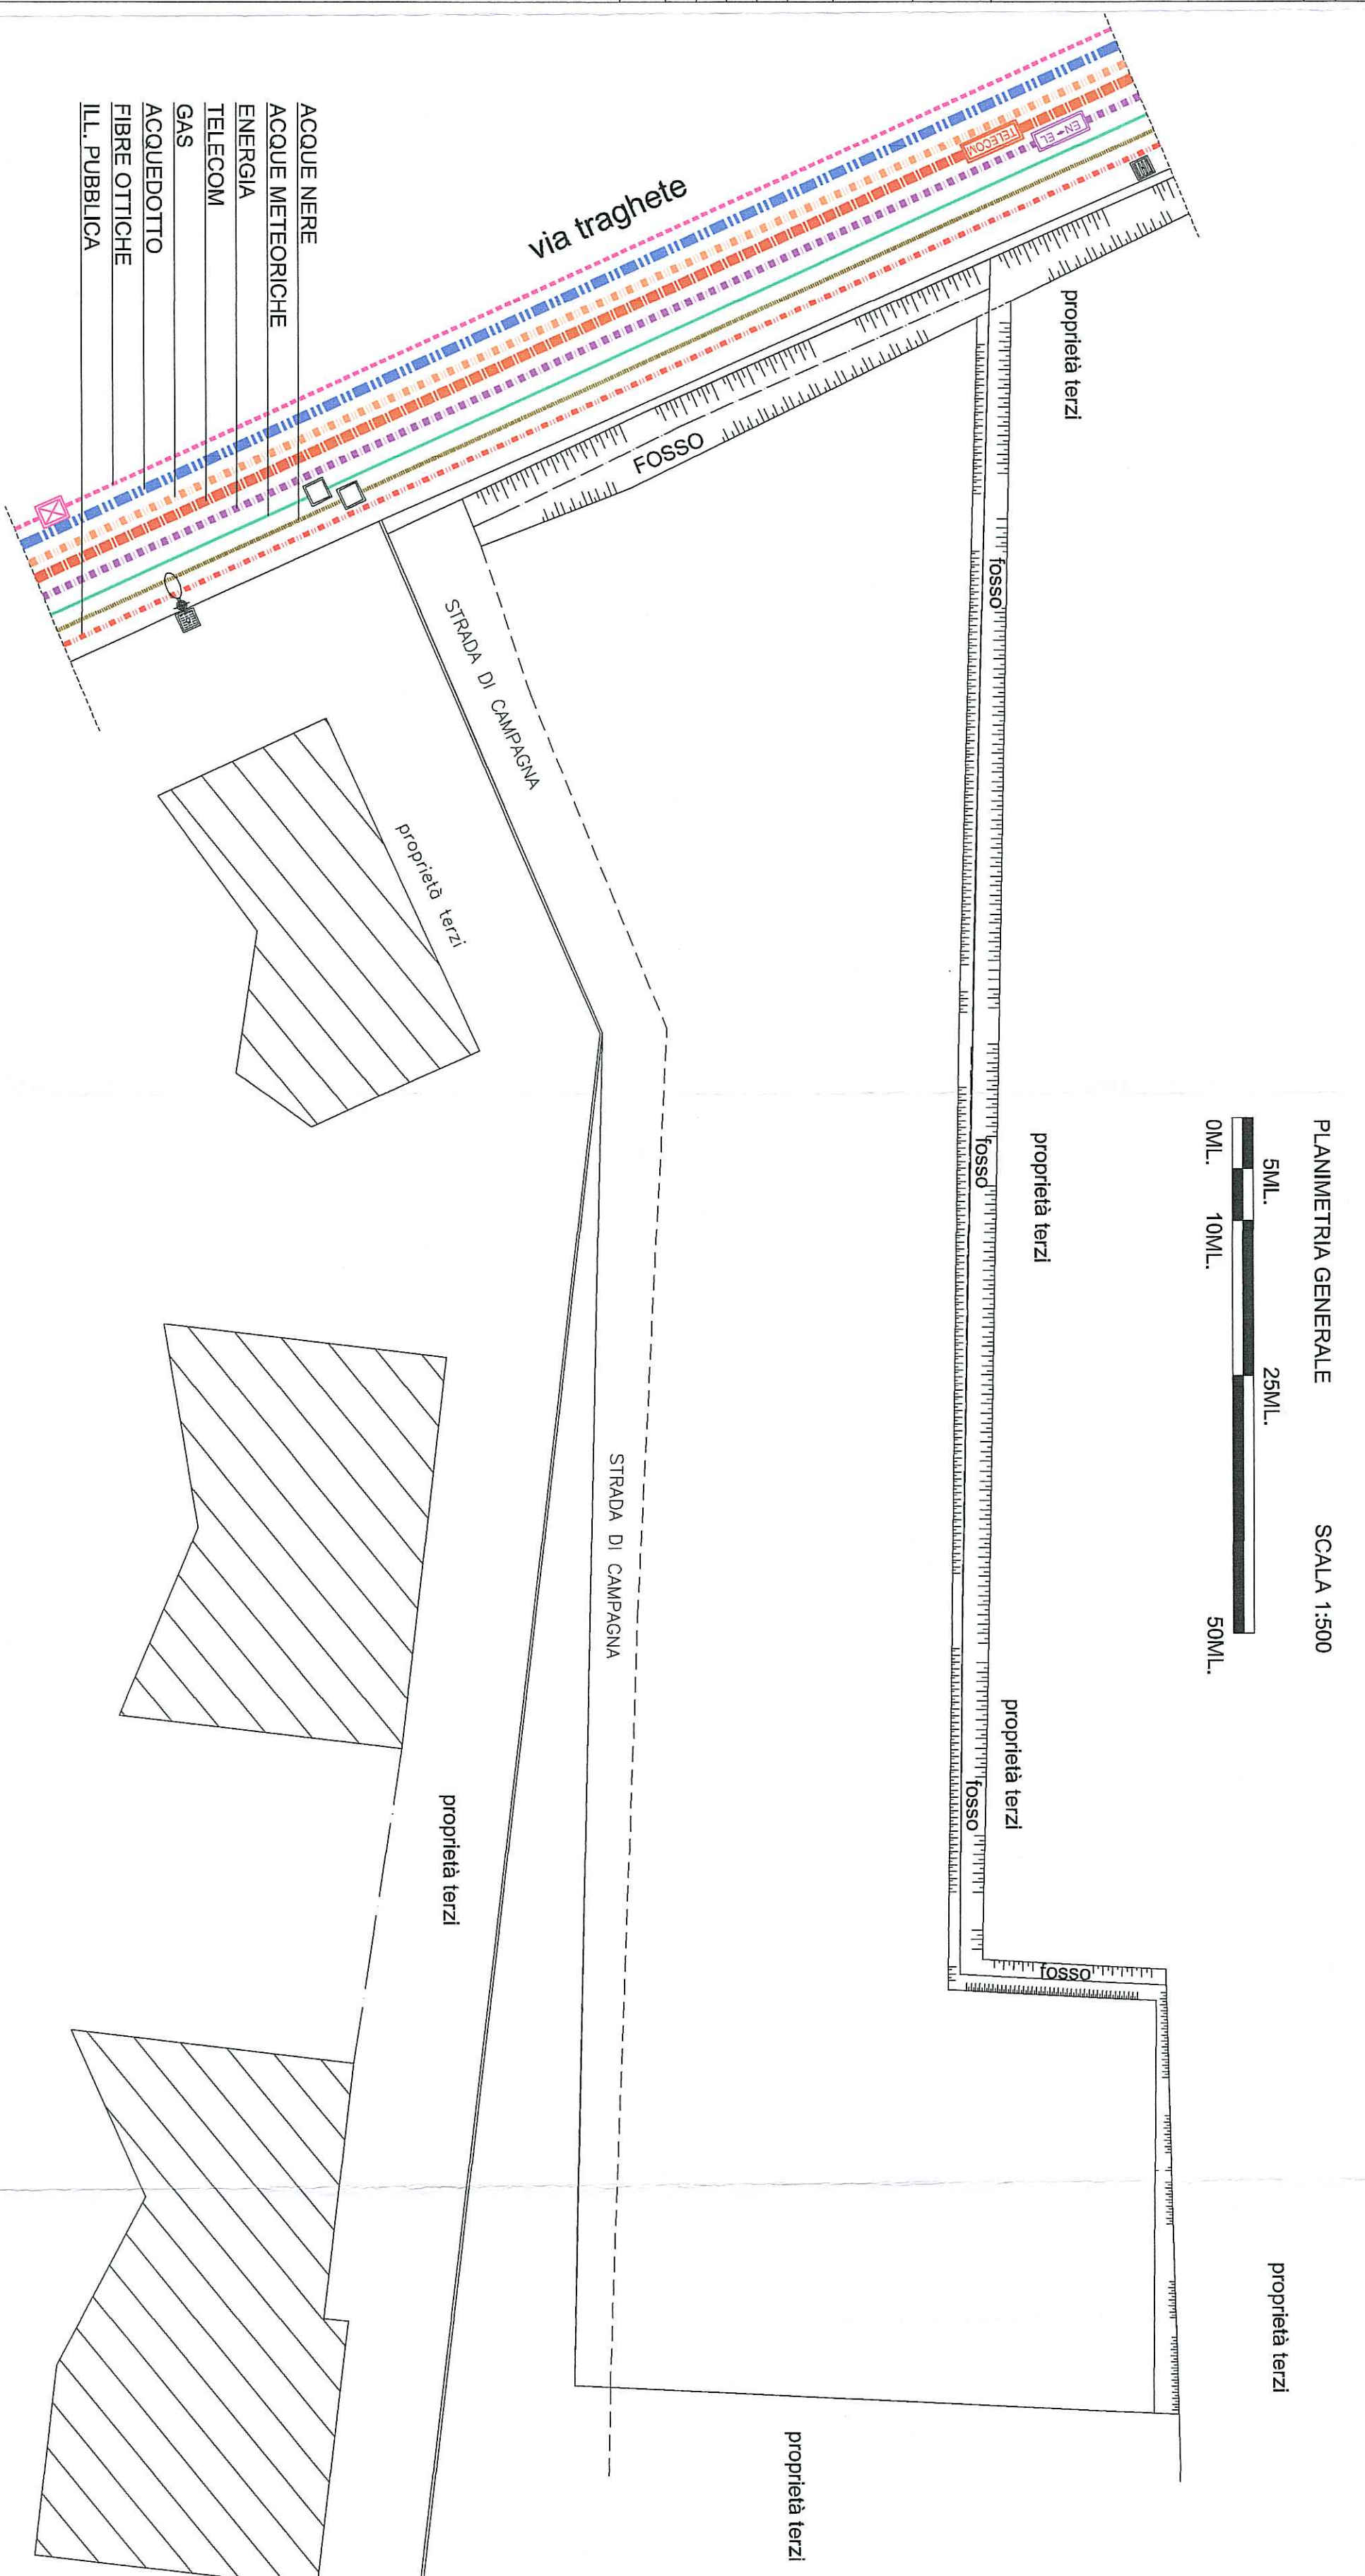

PLANIMETRIA GENERALE SCALA 1:500

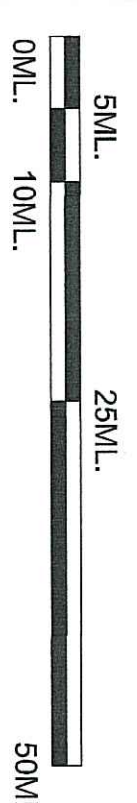

LEGENDA

- RETE RACCOLTA ACQUE METEORICHE
- TUBAZIONI ESISTENTE
- POZZETTO ISPEZIONE
- CADITOIA
- RETE RACCOLTA ACQUE NERE / SAPONATE
- TUBAZIONI ESISTENTE
- POZZETTO ISPEZIONE
- RETE ACQUEDOTTO
- RETE ACQUEDOTTO ESISTENTE
- RETE GAS METANO
- RETE PUBBLICA GAS METANO ESISTENTE
- RETE ENEL
- LINEA ENEL ESISTENTE
- POZZETTO ENEL
- RETE TELEFONICA
- LINEA TELEFONICA ESISTENTE
- POZZETTO RETE TELEFONICA
- RETE PER FIBRE OTTICHE
- LINEA FIBRE OTTICHE ESISTENTE
- POZZETTO
- ILLUMINAZIONE PUBBLICA
- LINEA ILLUMINAZIONE PUBBLICA ESISTENTE
- PUNTO LUCE